



**COMUNE DI SERRE**  
 Provincia di Salerno

**PIANO URBANISTICO COMUNALE**  
 (Lr 162/06 - Dgr 630/06 - Dgr 834/07 - Dgr 690/07 - Lr 16/08)

Tavola 2.6  
**CATALOGO OSSERVAZIONI**  
 scala 1:20.000

Sindaco ed Assessore all'Urbanistica  
 Ing. Franco Membrillo

RUP  
 Ing. Michele Malucchi

RUP VAS  
 Lucio Caputo


Responsabile del progetto  
 arch. Gerardo della Porta

Progettista PUC  
 arch. Daniele Della Porta  
 arch. Vincenzo Di Salvo  
 arch. Ottaviano Di Martino  
 Ing. Marianna Di Salvo  
 Ing. Antonio Restano  
 arch. agr. Elga Tassi

Studi geologici  
 dott. geol. Antonio Viggiano

Studi agronomici  
 dott. agr. Luigi Di Pasquale

dicembre 2020

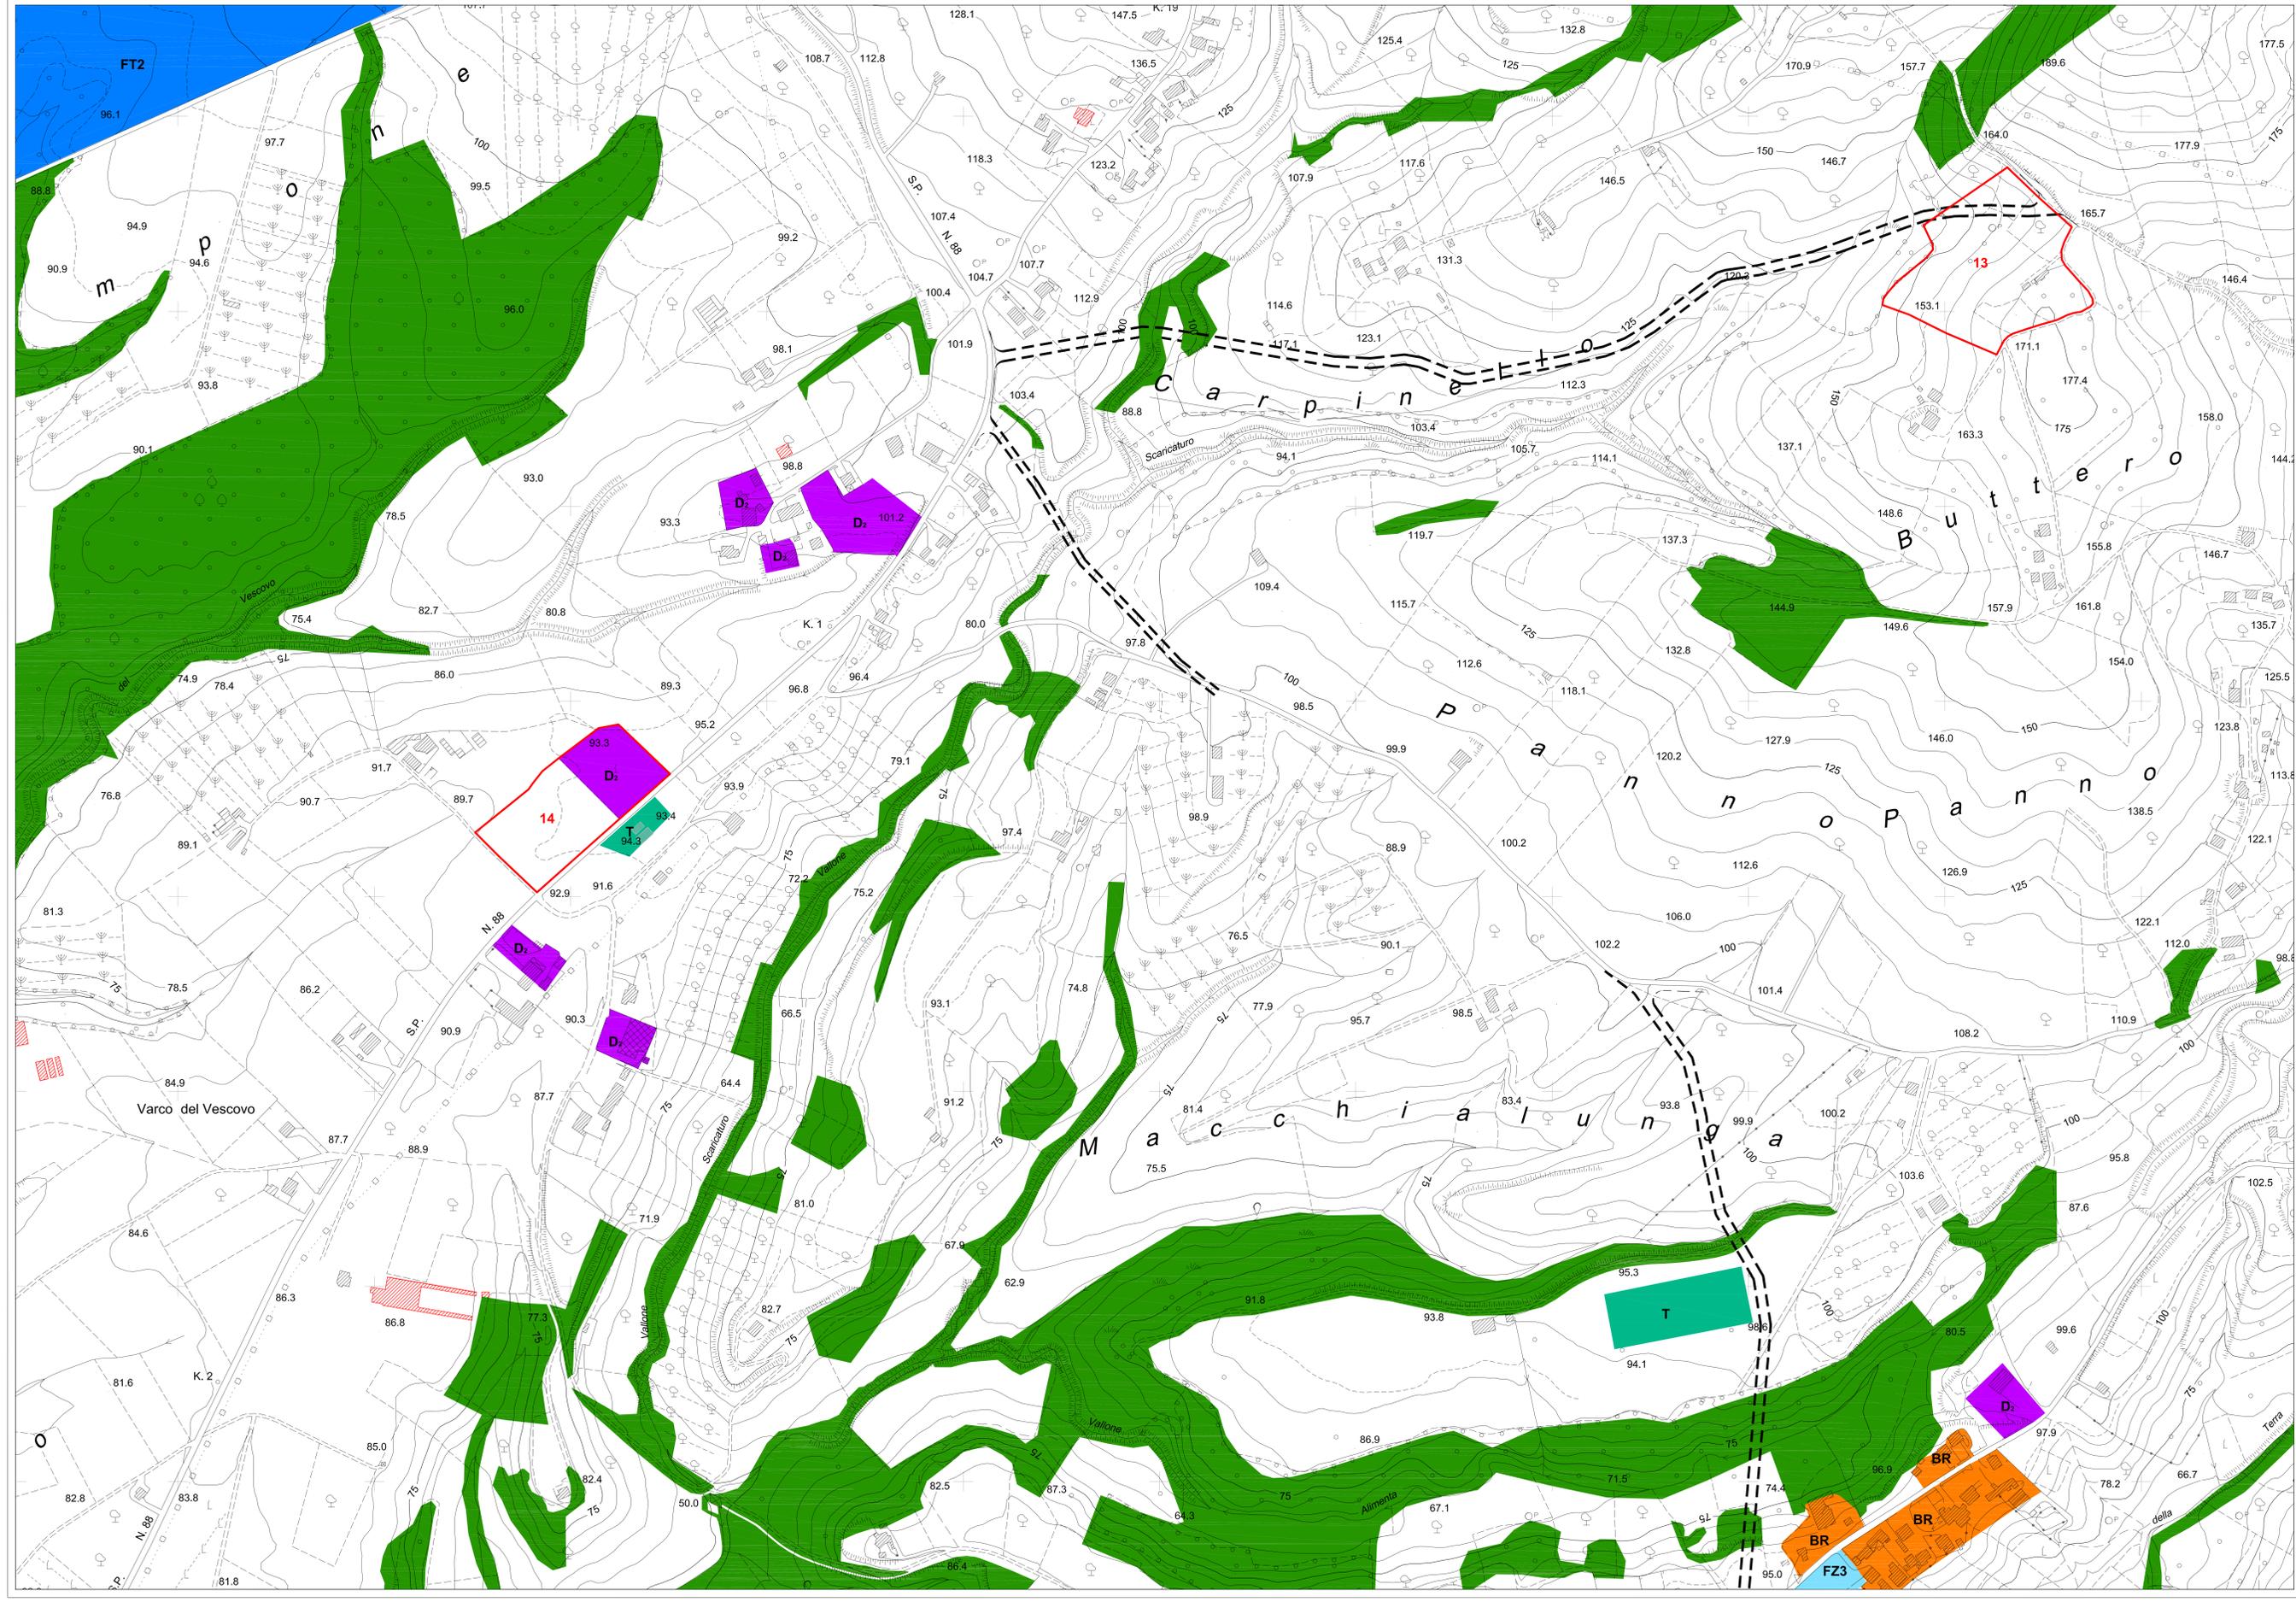

**LEGENDA**

- Confine comunale
- Zona militare
- Zone territoriali omogenee**
- A1 - Nucleo antico
- A2 - Centro storico
- B - Zona di completamento
- BR - Zona urbana di ristrutturazione e di completamento
- BR1 - Zona extraurbana di ristrutturazione e di completamento
- C1 - Nuovi complessi residenziali a prevalente uso per finalità residenziale di iniziativa privata
- C2 - Nuovi complessi residenziali a prevalente uso residenziale per residenza pubblica, agevolata o convenzionata
- C3 - Piani di lottizzazione
- D1 - PRP
- D2 - Zona produttiva esistente
- D3 - Zona produttiva di espansione per attività industriali e/o artigianali
- D4 - Zona produttiva di espansione per attività commerciali
- D5 - Zona produttiva di espansione per attività turistico-ricettive
- FZ - Standard urbanistici  
 FZ1 (distruzione)  
 FZ2 (attuazione di interesse comune comprese quelle religiose)  
 FZ3 (servizi urbani e attrezzature sportive)  
 FZ4 (parcozoo)
- FT - Zone per spazi e attrezzature pubbliche di interesse generale  
 FT1 - Attrezzature amministrative, culturali, ricreative e sanitarie  
 FT2 - Attrezzature sportive ed altre valore ecologico  
 FT3 - Piazze urbane
- T - Impianti tecnologici
- E1 - Zona agricola a seminato irriguo con colture pregiate ed orti a produzione ottica intensiva di cui alla carta dell'uso agricolo
- E2 - Zona agricola a seminato ed a frutteto di cui alla carta dell'uso agricolo
- E3 - Zona agricola boschiva, pascolativa ed incolta di cui alla carta dell'uso agricolo
- N - Aree naturali
- - - Zona di rispetto cimiteriale di 100 m (Lr 14/1982)
- - - Viabilità di progetto
- n Osservazioni presentate
- n Concessioni edilizie rilasciate dopo la redazione della aerofotogrammetria (la rappresentazione cartografica non è stata aggiornata a mezzo di rilievo degli edifici, dunque di riferimento indicativa)

**Quadro d'Unione**

1	2	3	4
5	6	7	8
9			